


plattegrond bnr. 2.05

1 : 50



renvooi symbolen :

symbool :	symboolverklaring :
	w.c.d. enkel gear
	w.c.d. dubbel gear
	w.c.d. gear t.b.v. koel en/of vriescombinatie
	w.c.d. gear t.b.v. afzuigkap
	w.c.d. gear t.b.v. wasdroger
	w.c.d. gear t.b.v. wasmachine
	w.c.d. gear t.b.v. combimagnetron
	w.c.d. gear t.b.v. oven
	w.c.d. gear t.b.v. vaatwasser
	w.c.d. gear t.b.v. verdeler vloerverwarming
	w.c.d. gear t.b.v. WTW ventilatie-unit
	w.c.d. gear t.b.v. elektrische radiator
	aansluiting t.b.v. centraaldoos
	bedrukker
	loze leiding
	loze leiding t.b.v. close-in boiler
	aansluiting t.b.v. data
	aansluiting t.b.v. CAI
	thermostaataansluiting
	perilex aansluiting t.b.v. kooktoestel
	perilex aansluiting t.b.v. warmtepomp
	schakelaar enkel
	schakelaar dubbel
	wisselschakelaar enkel
	3-standenschakelaar voor ventilatie
	Pulsschakelaar voor ventilatie
	rookmelder
	videfoon
	meterkast
	draingoot en doucheput
	opstelplaats warmtepomp met buffervat (incl. aansluitingen)
	vloerverwarming verdeler (incl. w.c.d.)
	WTW ventilatie-unit (incl. aansluitingen)
	opstelplaats wasmachine / wasdroger
	rookmelder
	toegang / entree
	inblaasventiel MV (positie indicatief)
	afzuigventiel MV (positie indicatief)
	wandafzuigventiel MV (positie indicatief)
	balk/aftrimmering onder bovenliggende vloer/plafond

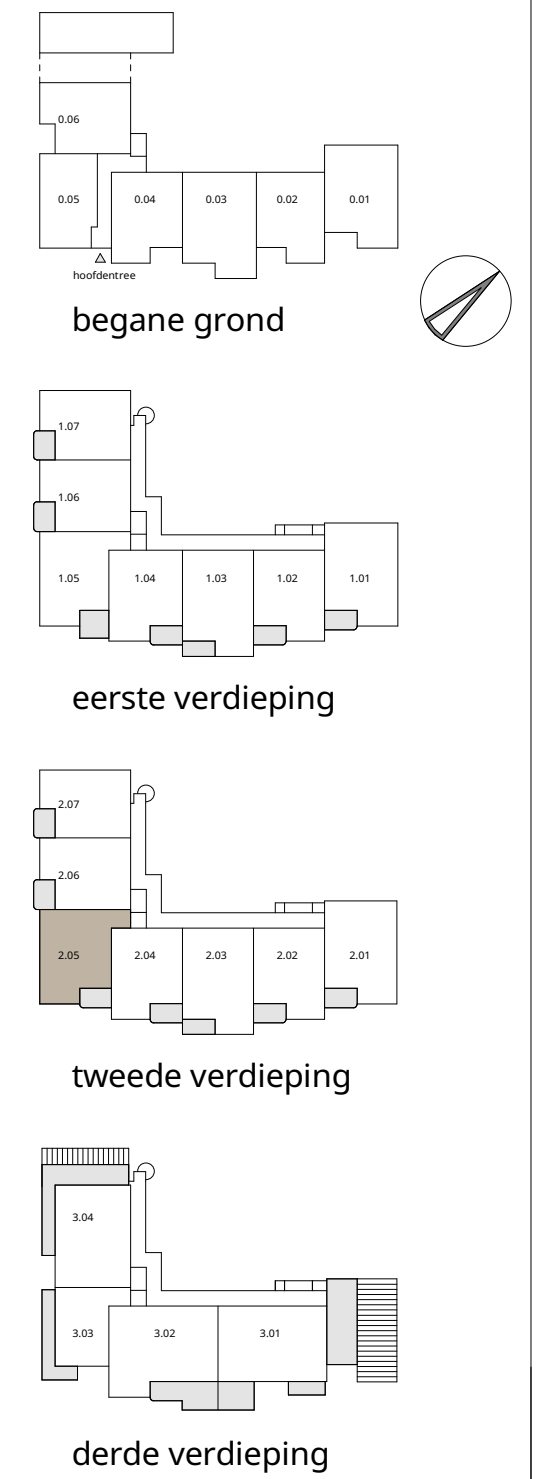

project: De Venoever  
 onderwerp: Nieuw-Vennep  
 datum: 22-11-2024  
 formaat: A2  
 schaal: 1:50  
 tekening: VK-W2.05



VK-W2.05